


# PRZEKRÓJ PRZEZ WIĘŻBĘ 4-4 1:20

STAROSTWO POWIATOWE  
w Zgierzu  
ul. Sadowa 6 A  
95-100 Zgierz tel: 716-25-02

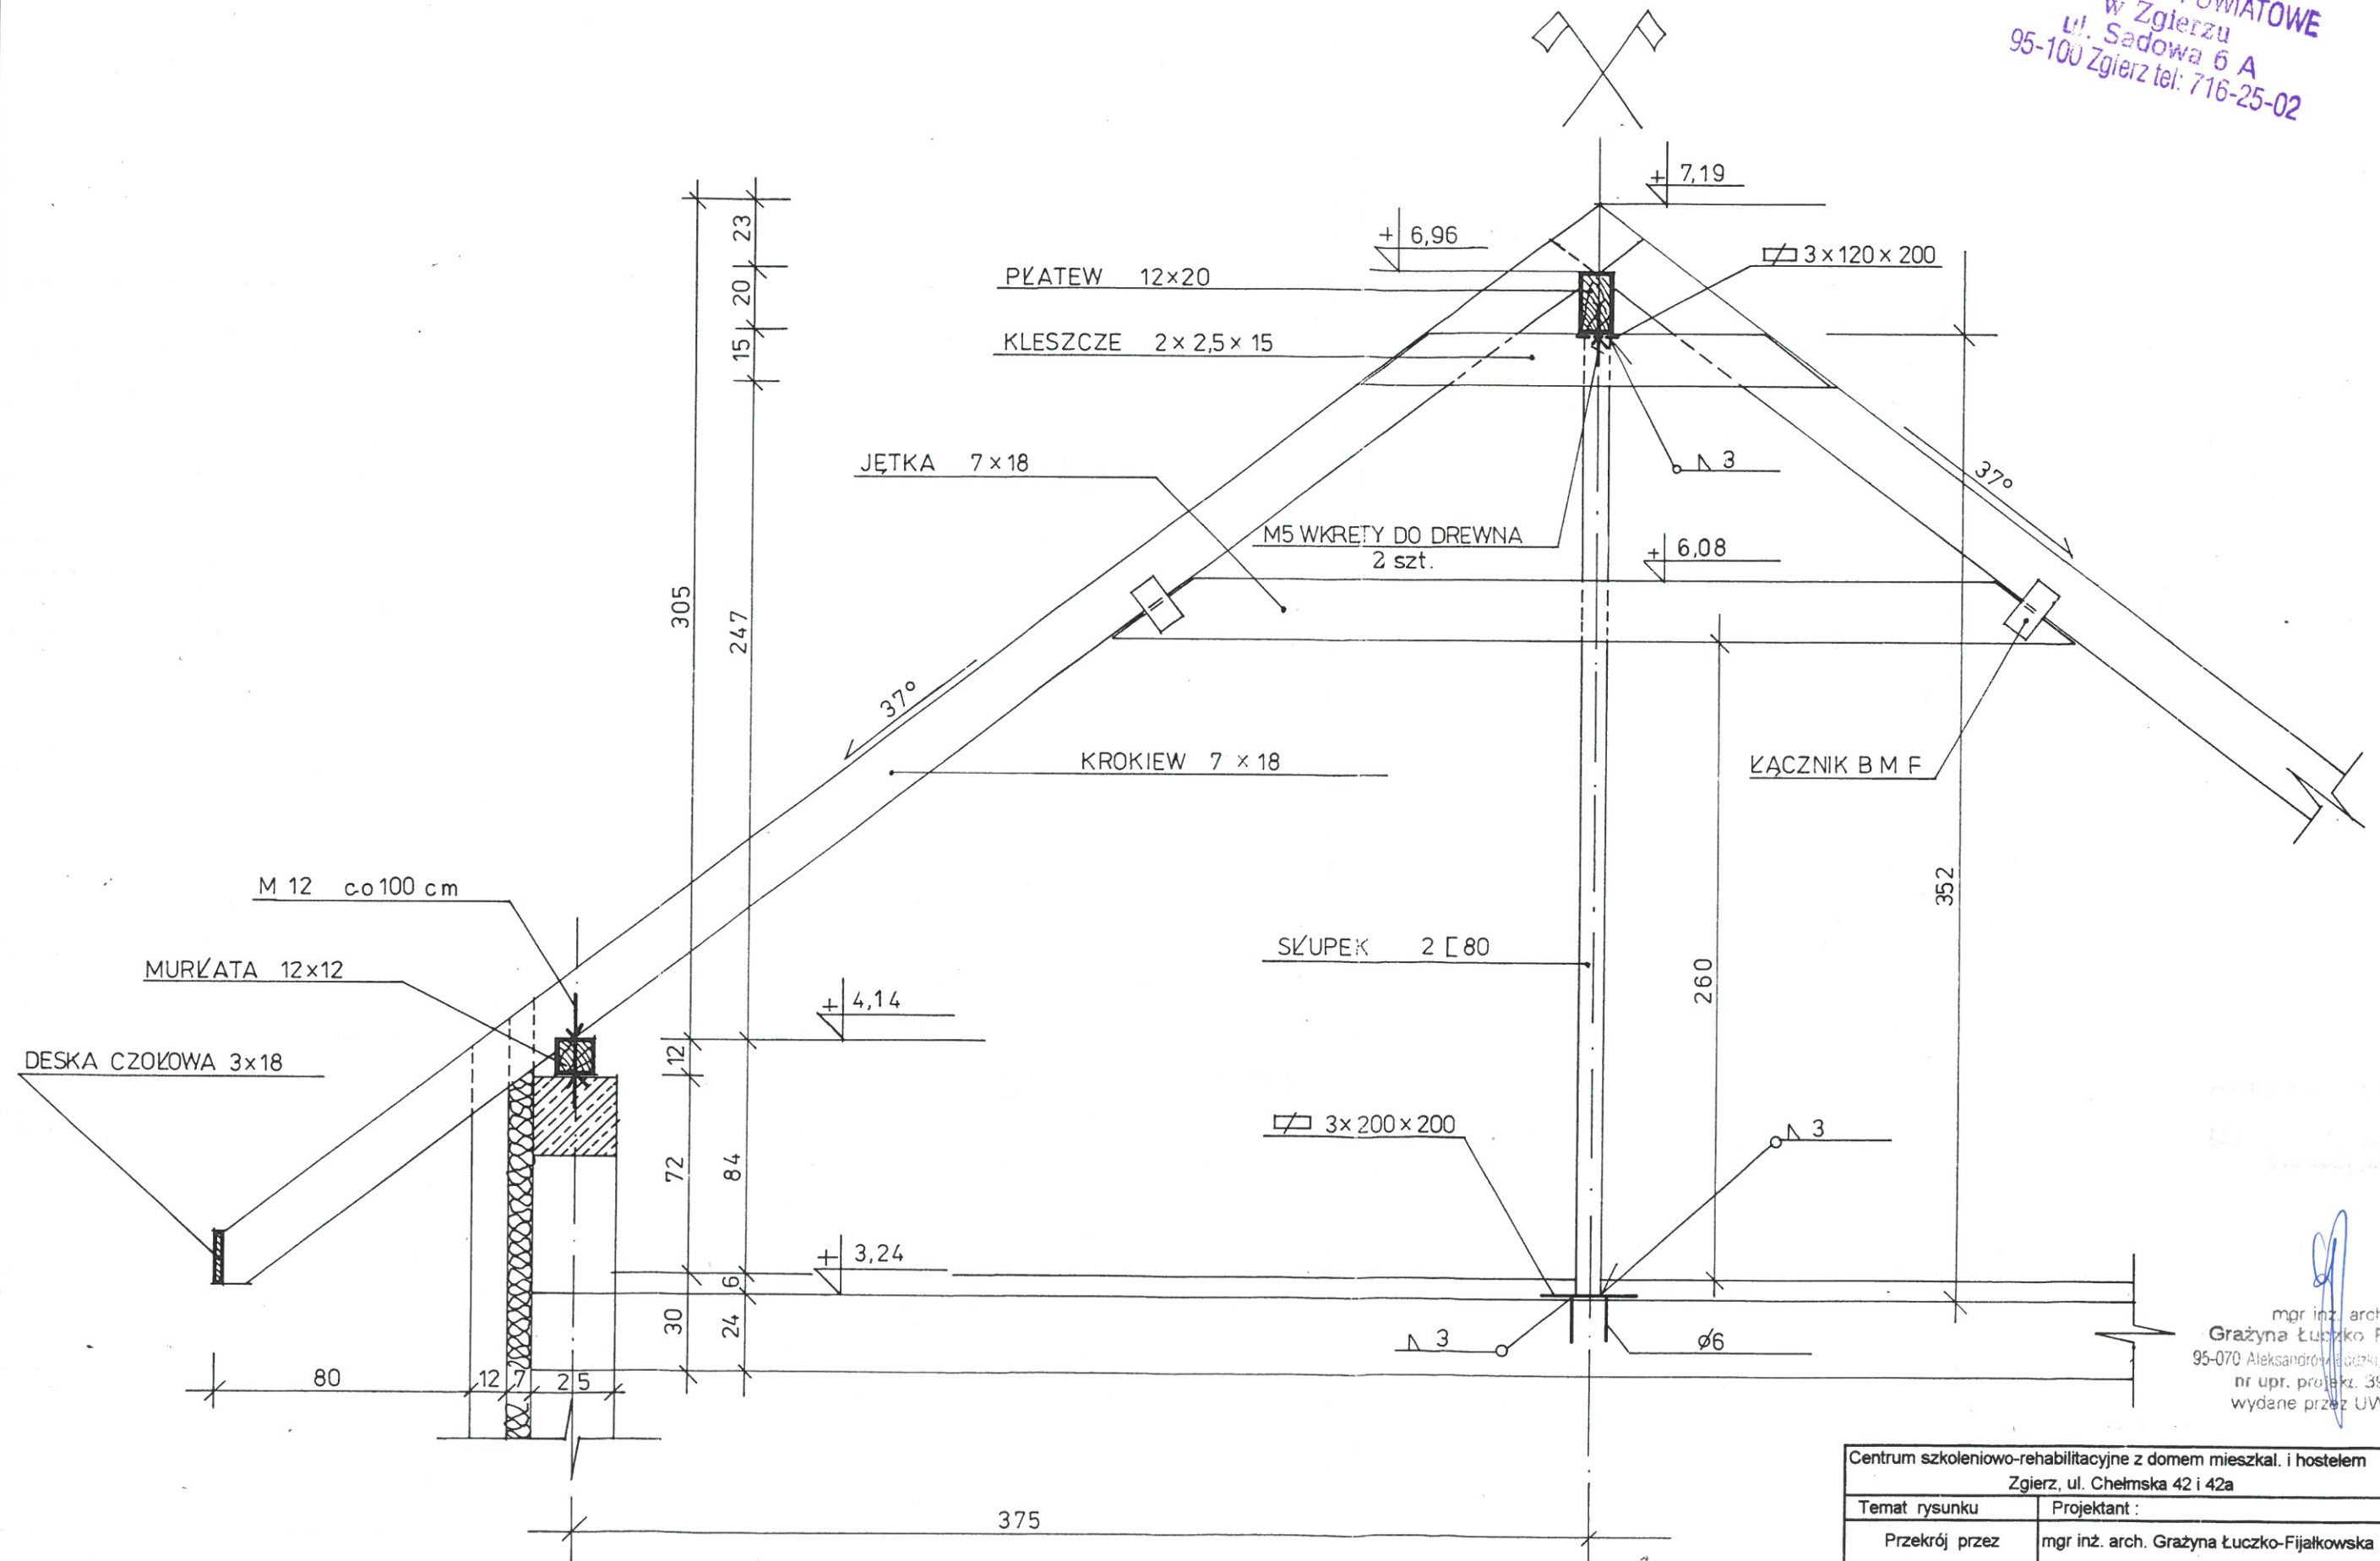

mgr inż. architekt.  
Grażyna Łuczko-Fijałkowska  
95-070 Aleksandrów Łódzki, ul. Łąkowa 22  
nr upr. projekt. 397/94/WŁ  
wydane przez UW w Łodzi

Centrum szkoleniowo-rehabilitacyjne z domem mieszkal. i hostelem Zgierz, ul. Chełmska 42 i 42a		
Temat rysunku	Projektant :	Nr rys.
Przekrój przez więźbę dachową 4 - 4 1 : 20	mgr inż. arch. Grażyna Łuczko-Fijałkowska mgr inż. arch. Karolina Janecka mgr inż. Robert Pietrusiński stud. arch. Piotr Duda	18