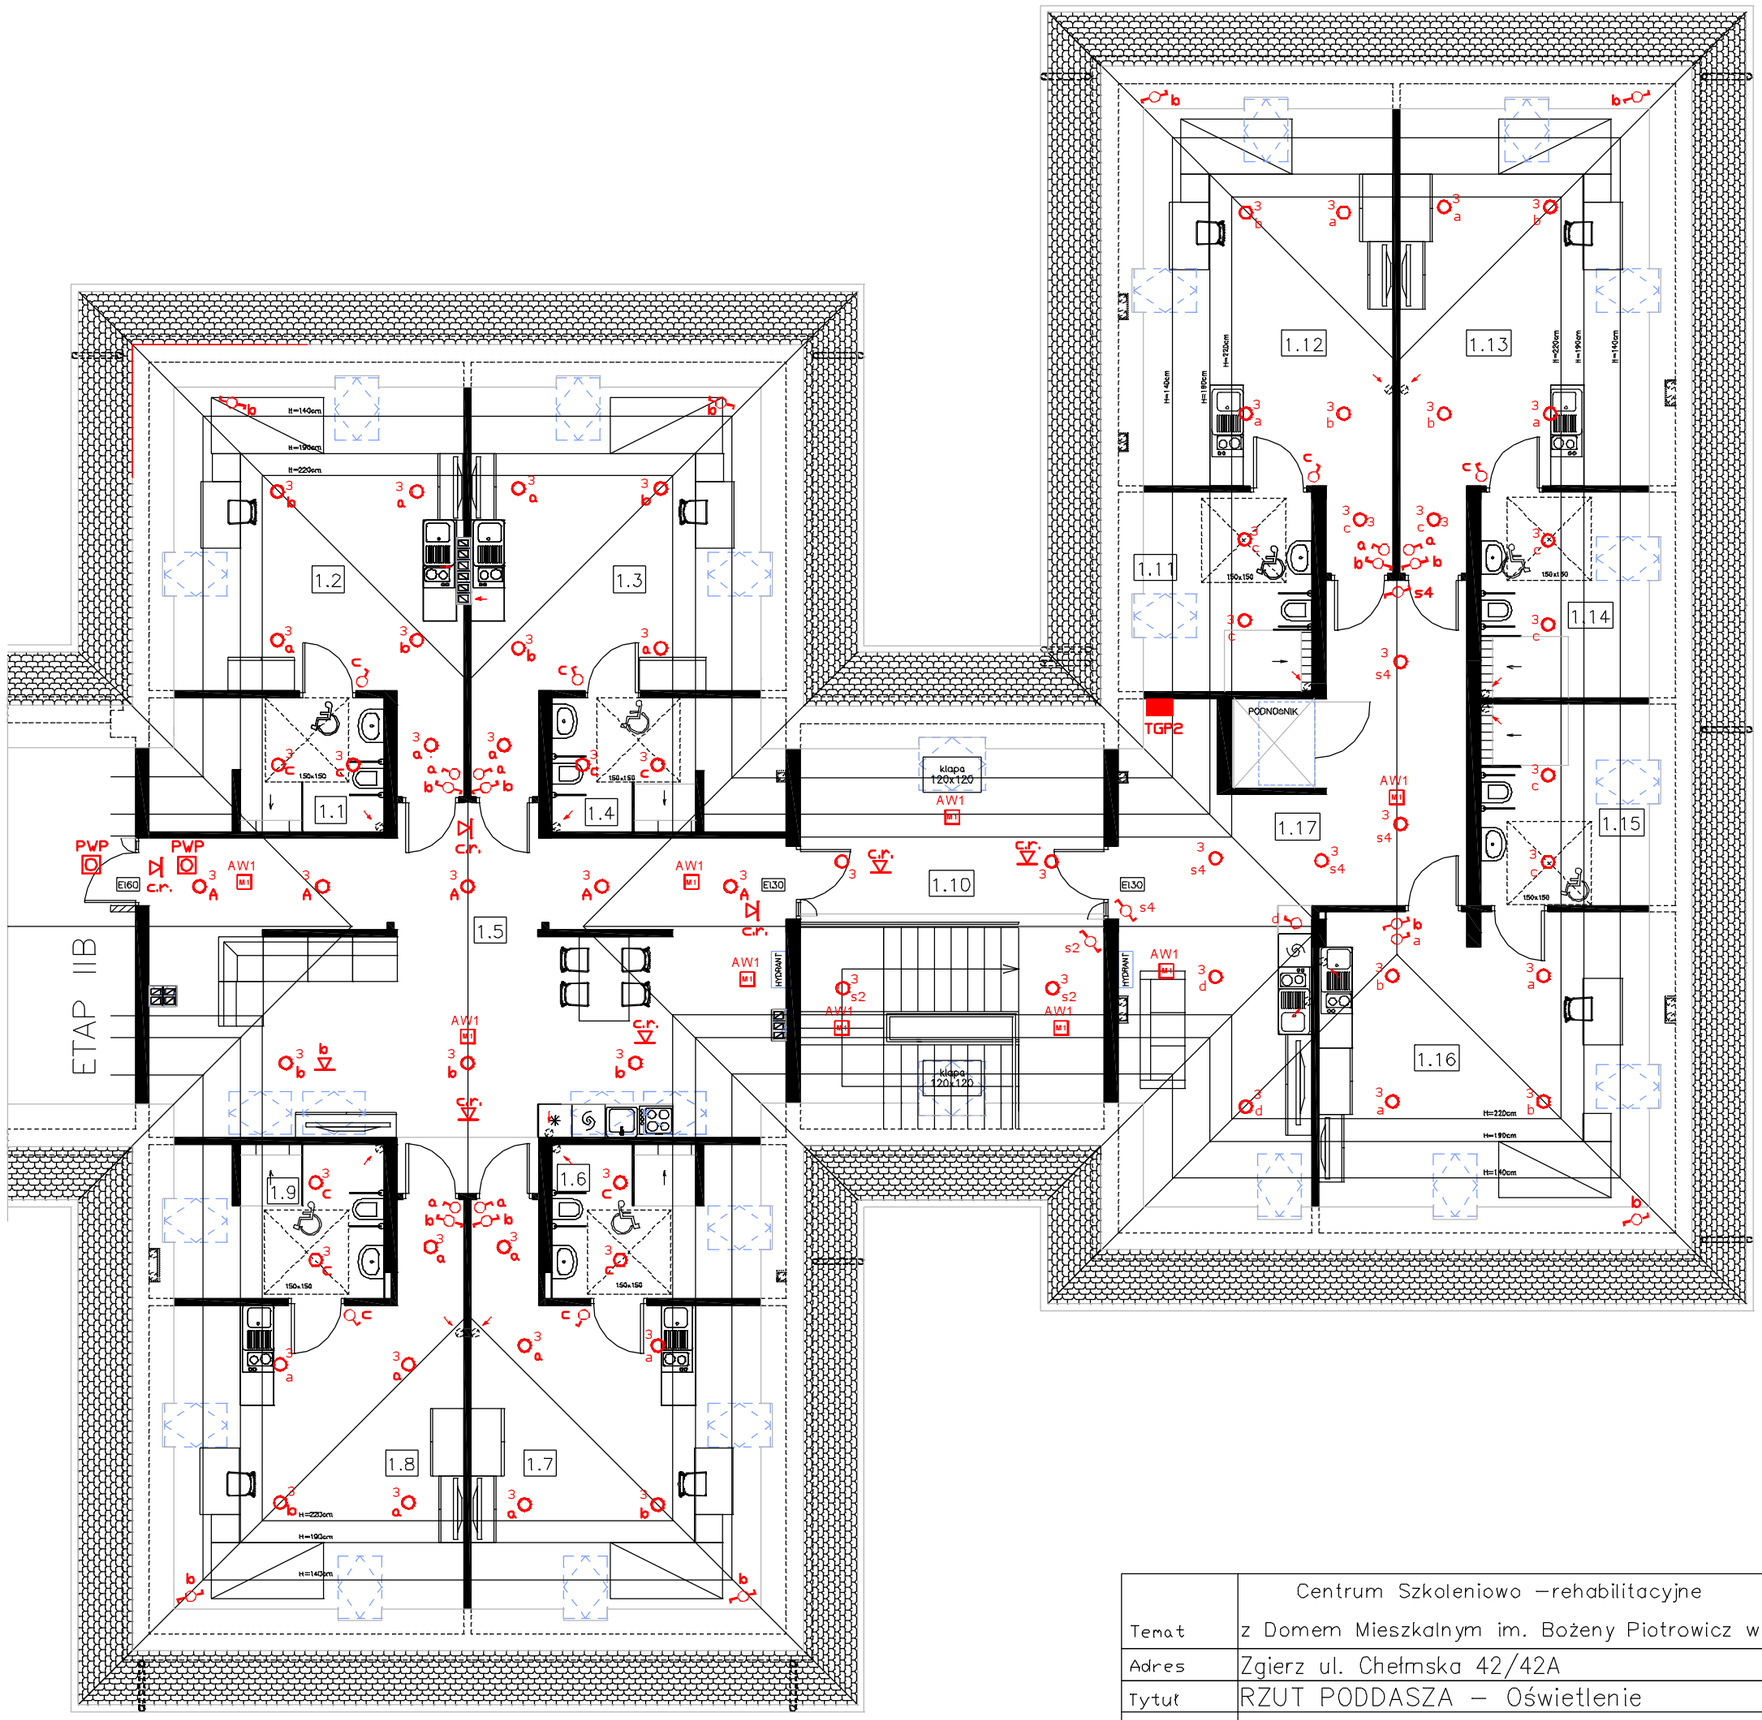

Temat	Centrum Szkoleniowo –rehabilitacyjne z Domem Mieszkalnym im. Bożeny Piotrowicz w Zgierzu
Adres	Zgierz ul. Chełmska 42/42A
Tytuł	RZUT PODDASZA – Oświetlenie
Inwestor	Polskie Stowarzyszenie na rzecz Osób z Niepełnosprawnością Intelektualną Koło w Zgierzu
Projektant	mgr inż. Jacek Szymański — Upr. nr 69/93/WŁ
Sprawdzający	mgr inż. Jerzy Szymański — Upr. nr 149/74/Łw
Data 05.2023r.	Skala 1:100 — Nr rys. 4