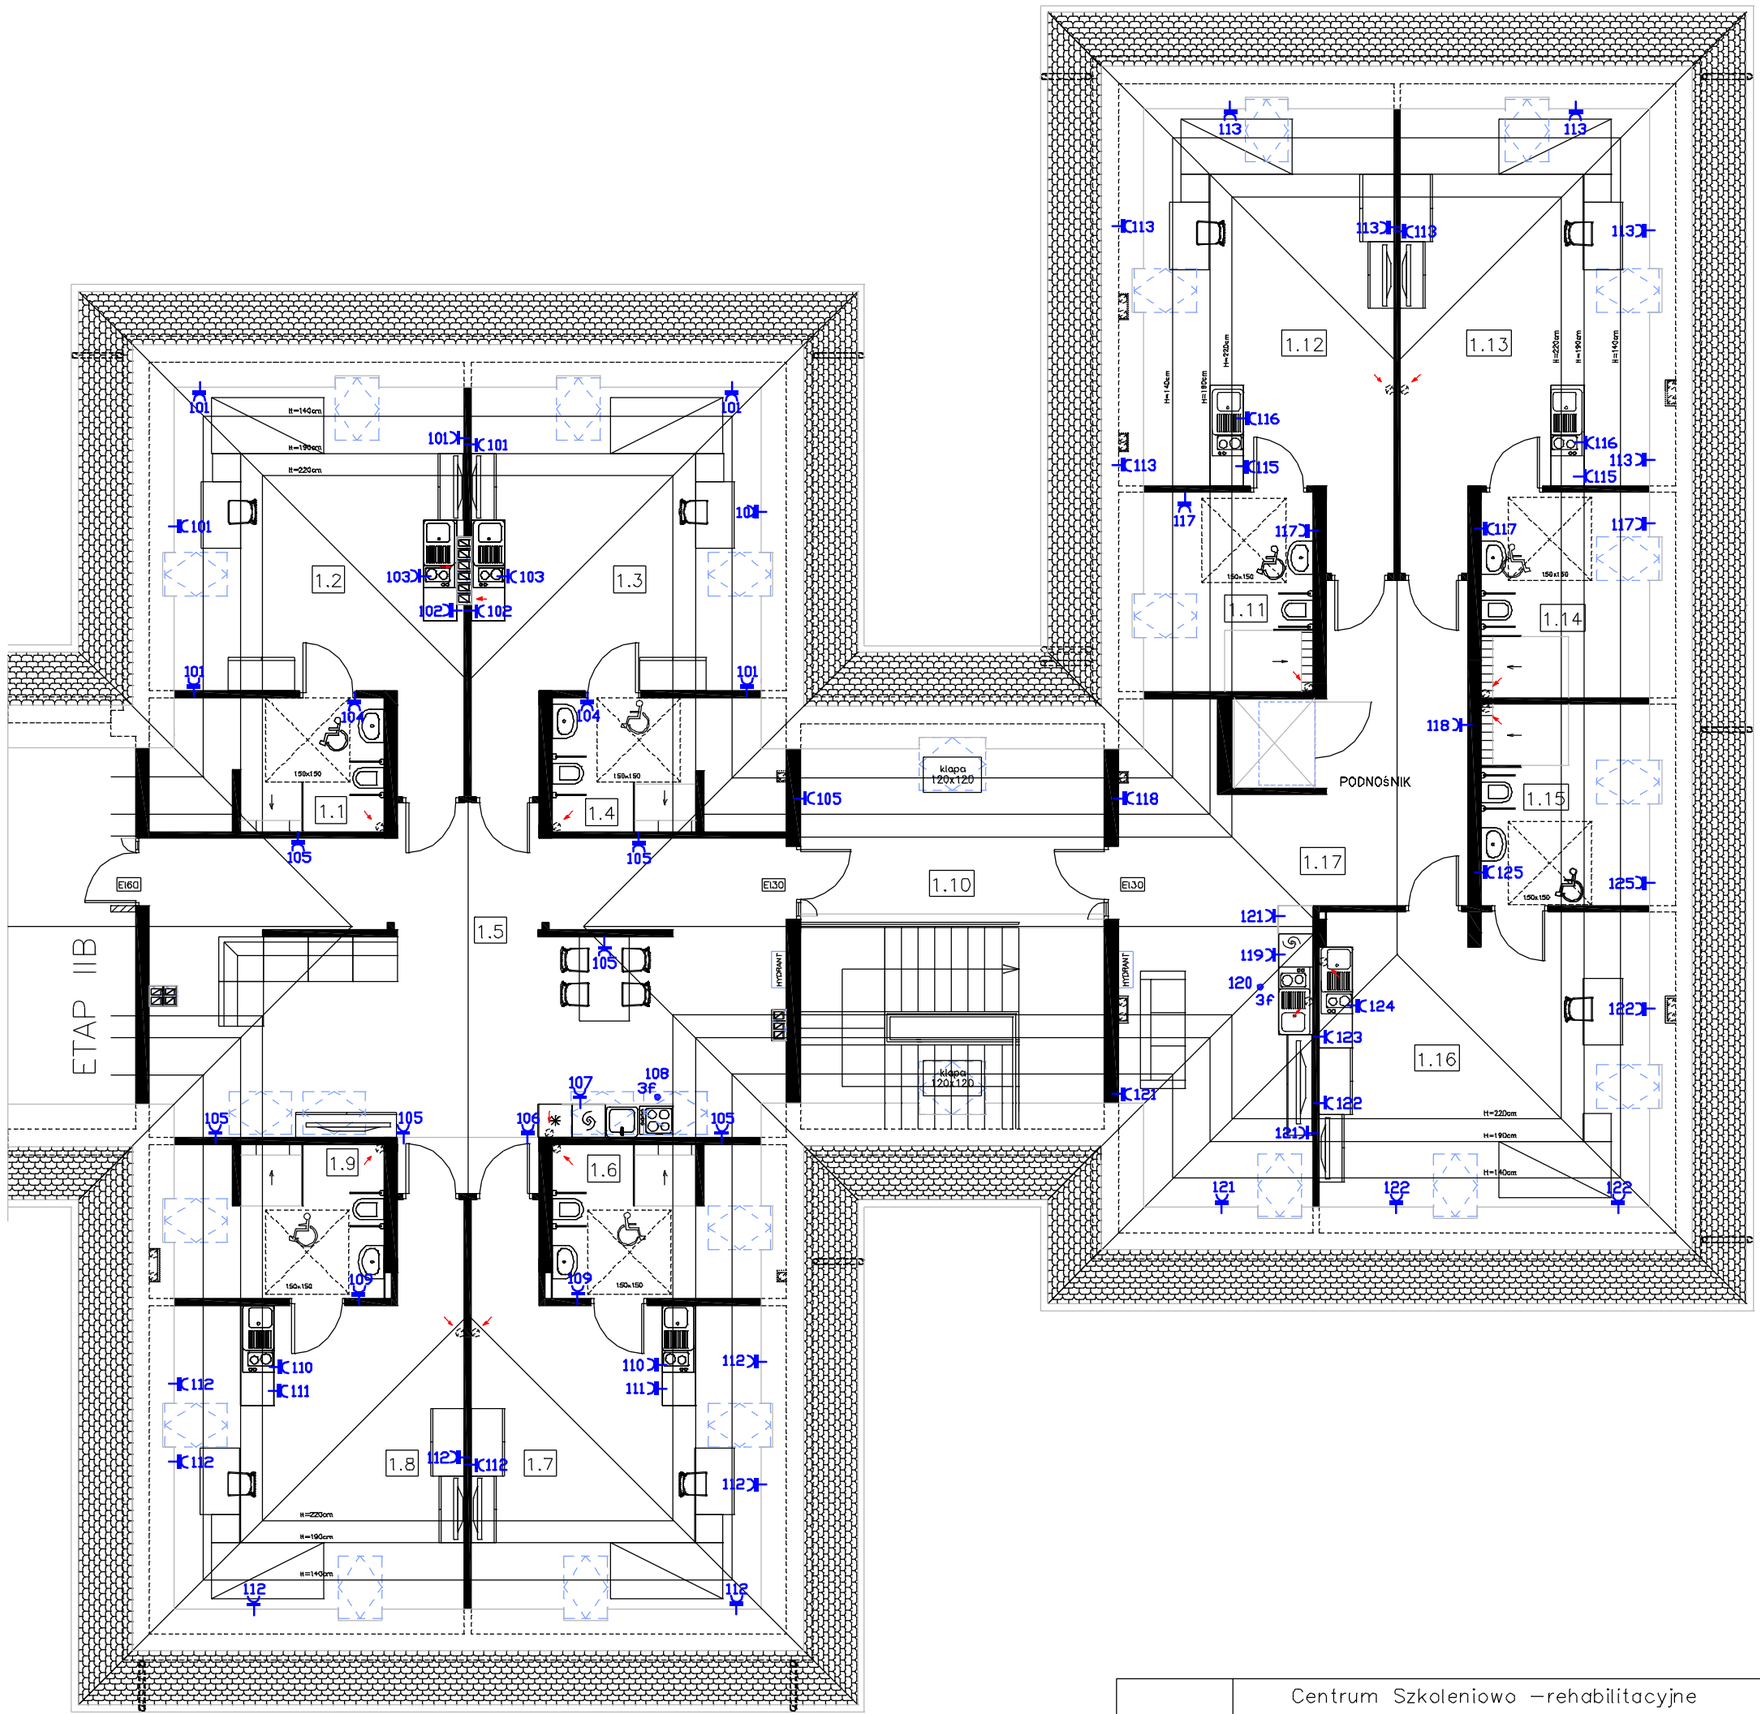

	Centrum Szkoleniowo –rehabilitacyjne		
Temat	z Domem Mieszkalnym im. Bożeny Piotrowicz w Zgierzu		
Adres	Zgierz ul. Chełmska 42/42A		
Tytuł	RZUT PODDASZA – gniazda		
Inwestor	Polskie Stowarzyszenie na rzecz Osób z Niepełnosprawnością Intelektualną Koło w Zgierzu		
Projektant	mgr inż. Jacek Szymański		Upr. nr 69/93/WŁ
Sprawdzający	mgr inż. Jerzy Szymański		Upr. nr 149/74/ŁW
Data	05.2023r.	Skala 1:100	Nr rys. 5