


# TGP1 – cz. 1

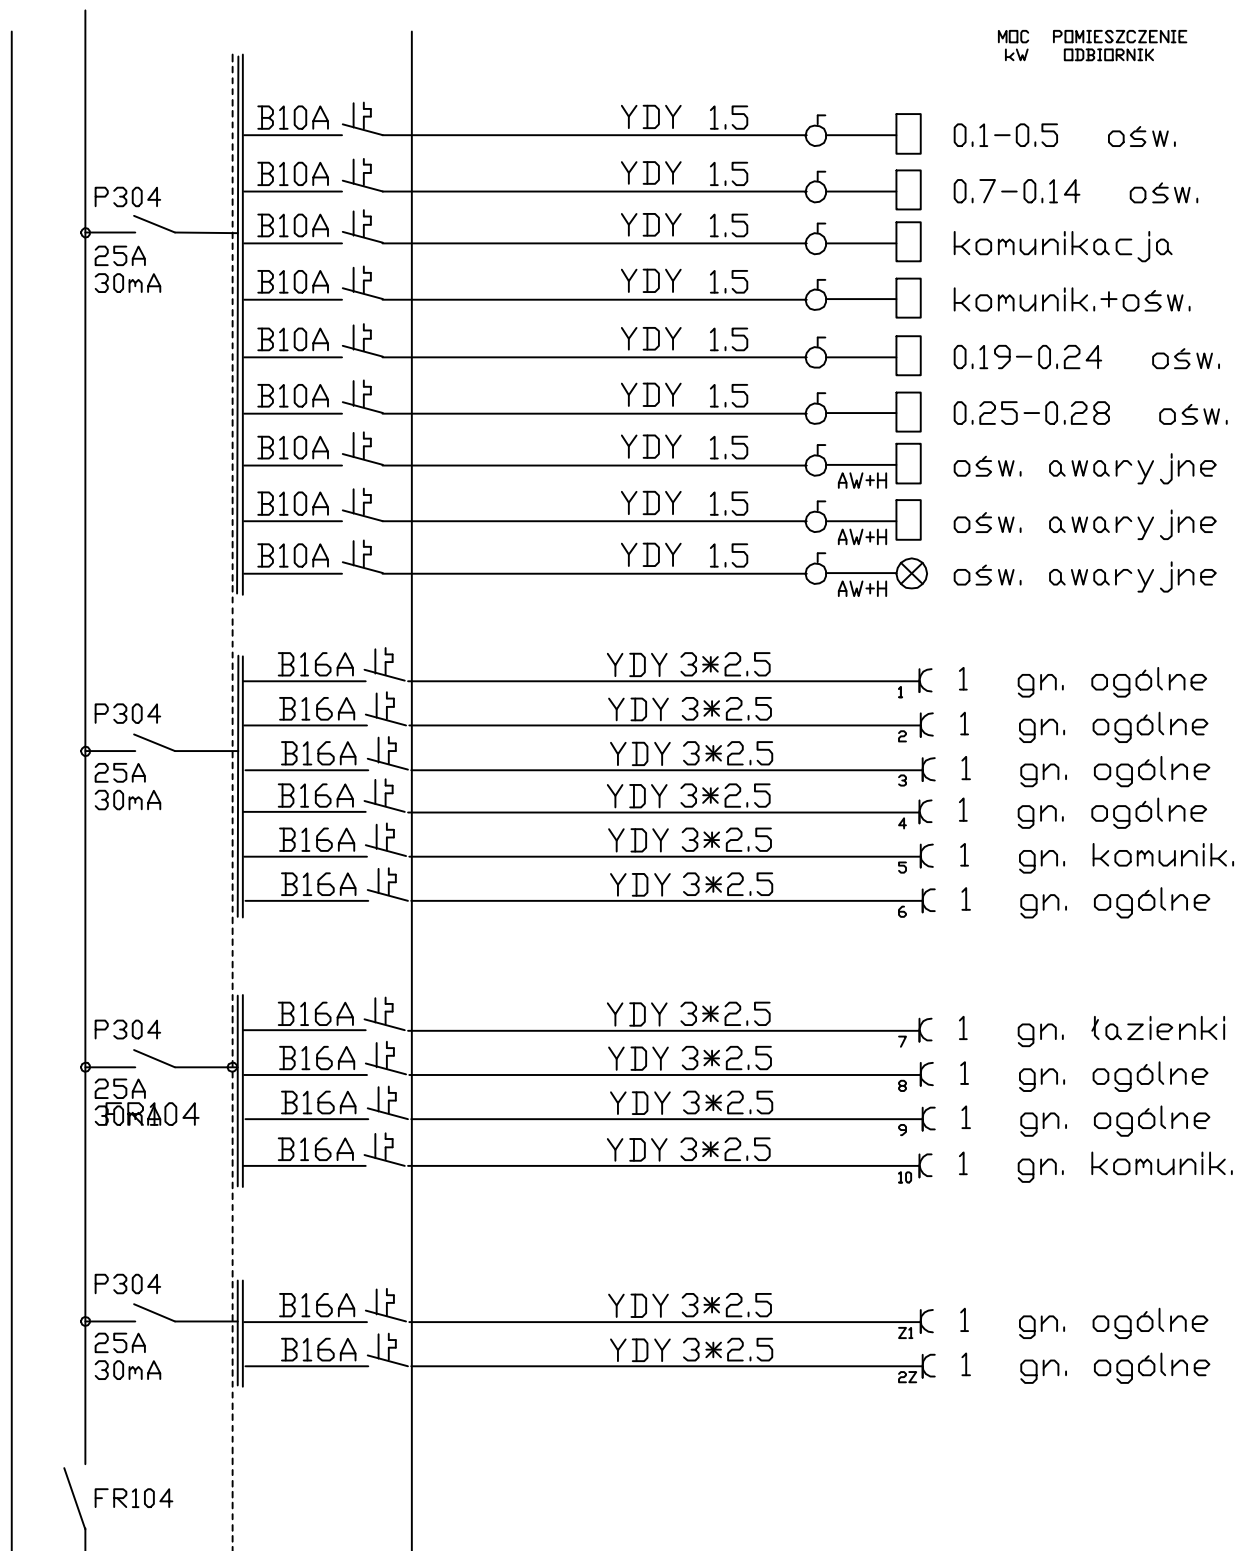

Ruz = 30

YKY 5\*10  
z ZKPPD

|                                      |   |                  |
|--------------------------------------|---|------------------|
| Centrum Szkoleniowo –rehabilitacyjne |   |                  |
| Temat                                | z Domem Mieszkalnym im. Bożeny Piotrowicz w Zgierzu |                  |
| Adres                                | Zgierz ul. Chełmska 42/42A                          |                  |
|                                      | SCHEMAT ZASILANIA – Tablica TGP1 – cz. 1            |                  |
| Tytuł                                | Polskie Stowarzyszenie na rzecz Osób                |                  |
| Inwestor                             | z Niepełnosprawnością Intelktualną Koto w Zgierzu   |                  |
| Projektant                           | mgr inż. Jacek Szymański                            | Upr. nr 69/93/WŁ |
| Data                                 | 05.2023r.   | Nr rys. 7        |