

MAPA DO CELÓW PROJEKTOWY  
w skali 1:500

Artur Pawlak  
95-002 Łagiewniki Nowe ul. Smardzewska 66  
REGON 472046338 NIP 732-102-39-65  
tel. 505 039 939  
numer uprawnień 20438  
Nowe Łagiewniki, dn. 23.03.2023 r.


Poświadczam, że niniejszy dokument został opracowany w wyniku prac geodezyjnych i kartograficznych, których rezultaty zawiera operat techniczny pozytywnie zweryfikowany. Jednocześnie informuję, że jestem świadomy odpowiedzialności karnej za złożenie fałszywego oświadczenia.	
Identyfikator zgłoszenia prac geodezyjnych	6640.5.2023
Identyfikator ewidencyjny operatu [ID]	P.1020-2023.373
Organ służby geodezyjnej, który otrzymał zgłoszenie	Starosta Zgierski
Wykonawca prac geodezyjnych	Usługi Geodezyjne Artur Pawlak
Nr oraz data sporządzenia dokumentu zawierającego wynik pozytywną weryfikację	Protokół Weryfikacji 59406 z dnia 27.01.2023r.
Imię i nazwisko oraz nr uprawnień zawodowych kierownika prac	

UWAGA: mapa do celów projektowych została wykonana bez ustalenia obciążeń służebnościami gruntowymi.

Na mapie uwidocznił przebieg przewodów podziemnych pomierzonych podczas inwentaryzacji powykonawczych oraz na podstawie udostępnionych przez gestorów sieci dokumentacji archiwalnych.


Za brak przewodów na mapie, niezgłoszonych do inwentaryzacji lub niedostępnych przez gestorów, wykonawca nie ponosi odpowiedzialności.

LEGENDA:

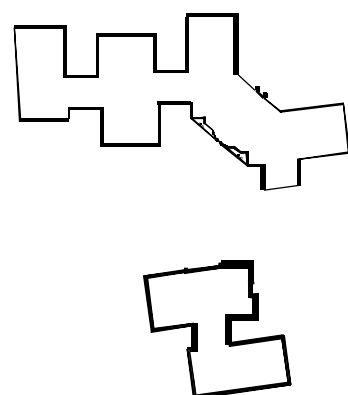

Istniejący Budynek Centrum Szkoleniowo-  
-rehabilitacyjne z Domem Mieszkalnym  
im. Bożenry Piotrowicz w Zgierzu – ETAP I, IIa, IIb

Projektowany III etap Budynku Centrum Szkoleniowo-  
-rehabilitacyjne z Dorem Mieszkalnym  
w formie samodzielnich mieszkań  
im. **Bożenny Piotrowicz** w Zgierz -  
"Wspomagane Społeczności Mieszkanowie"

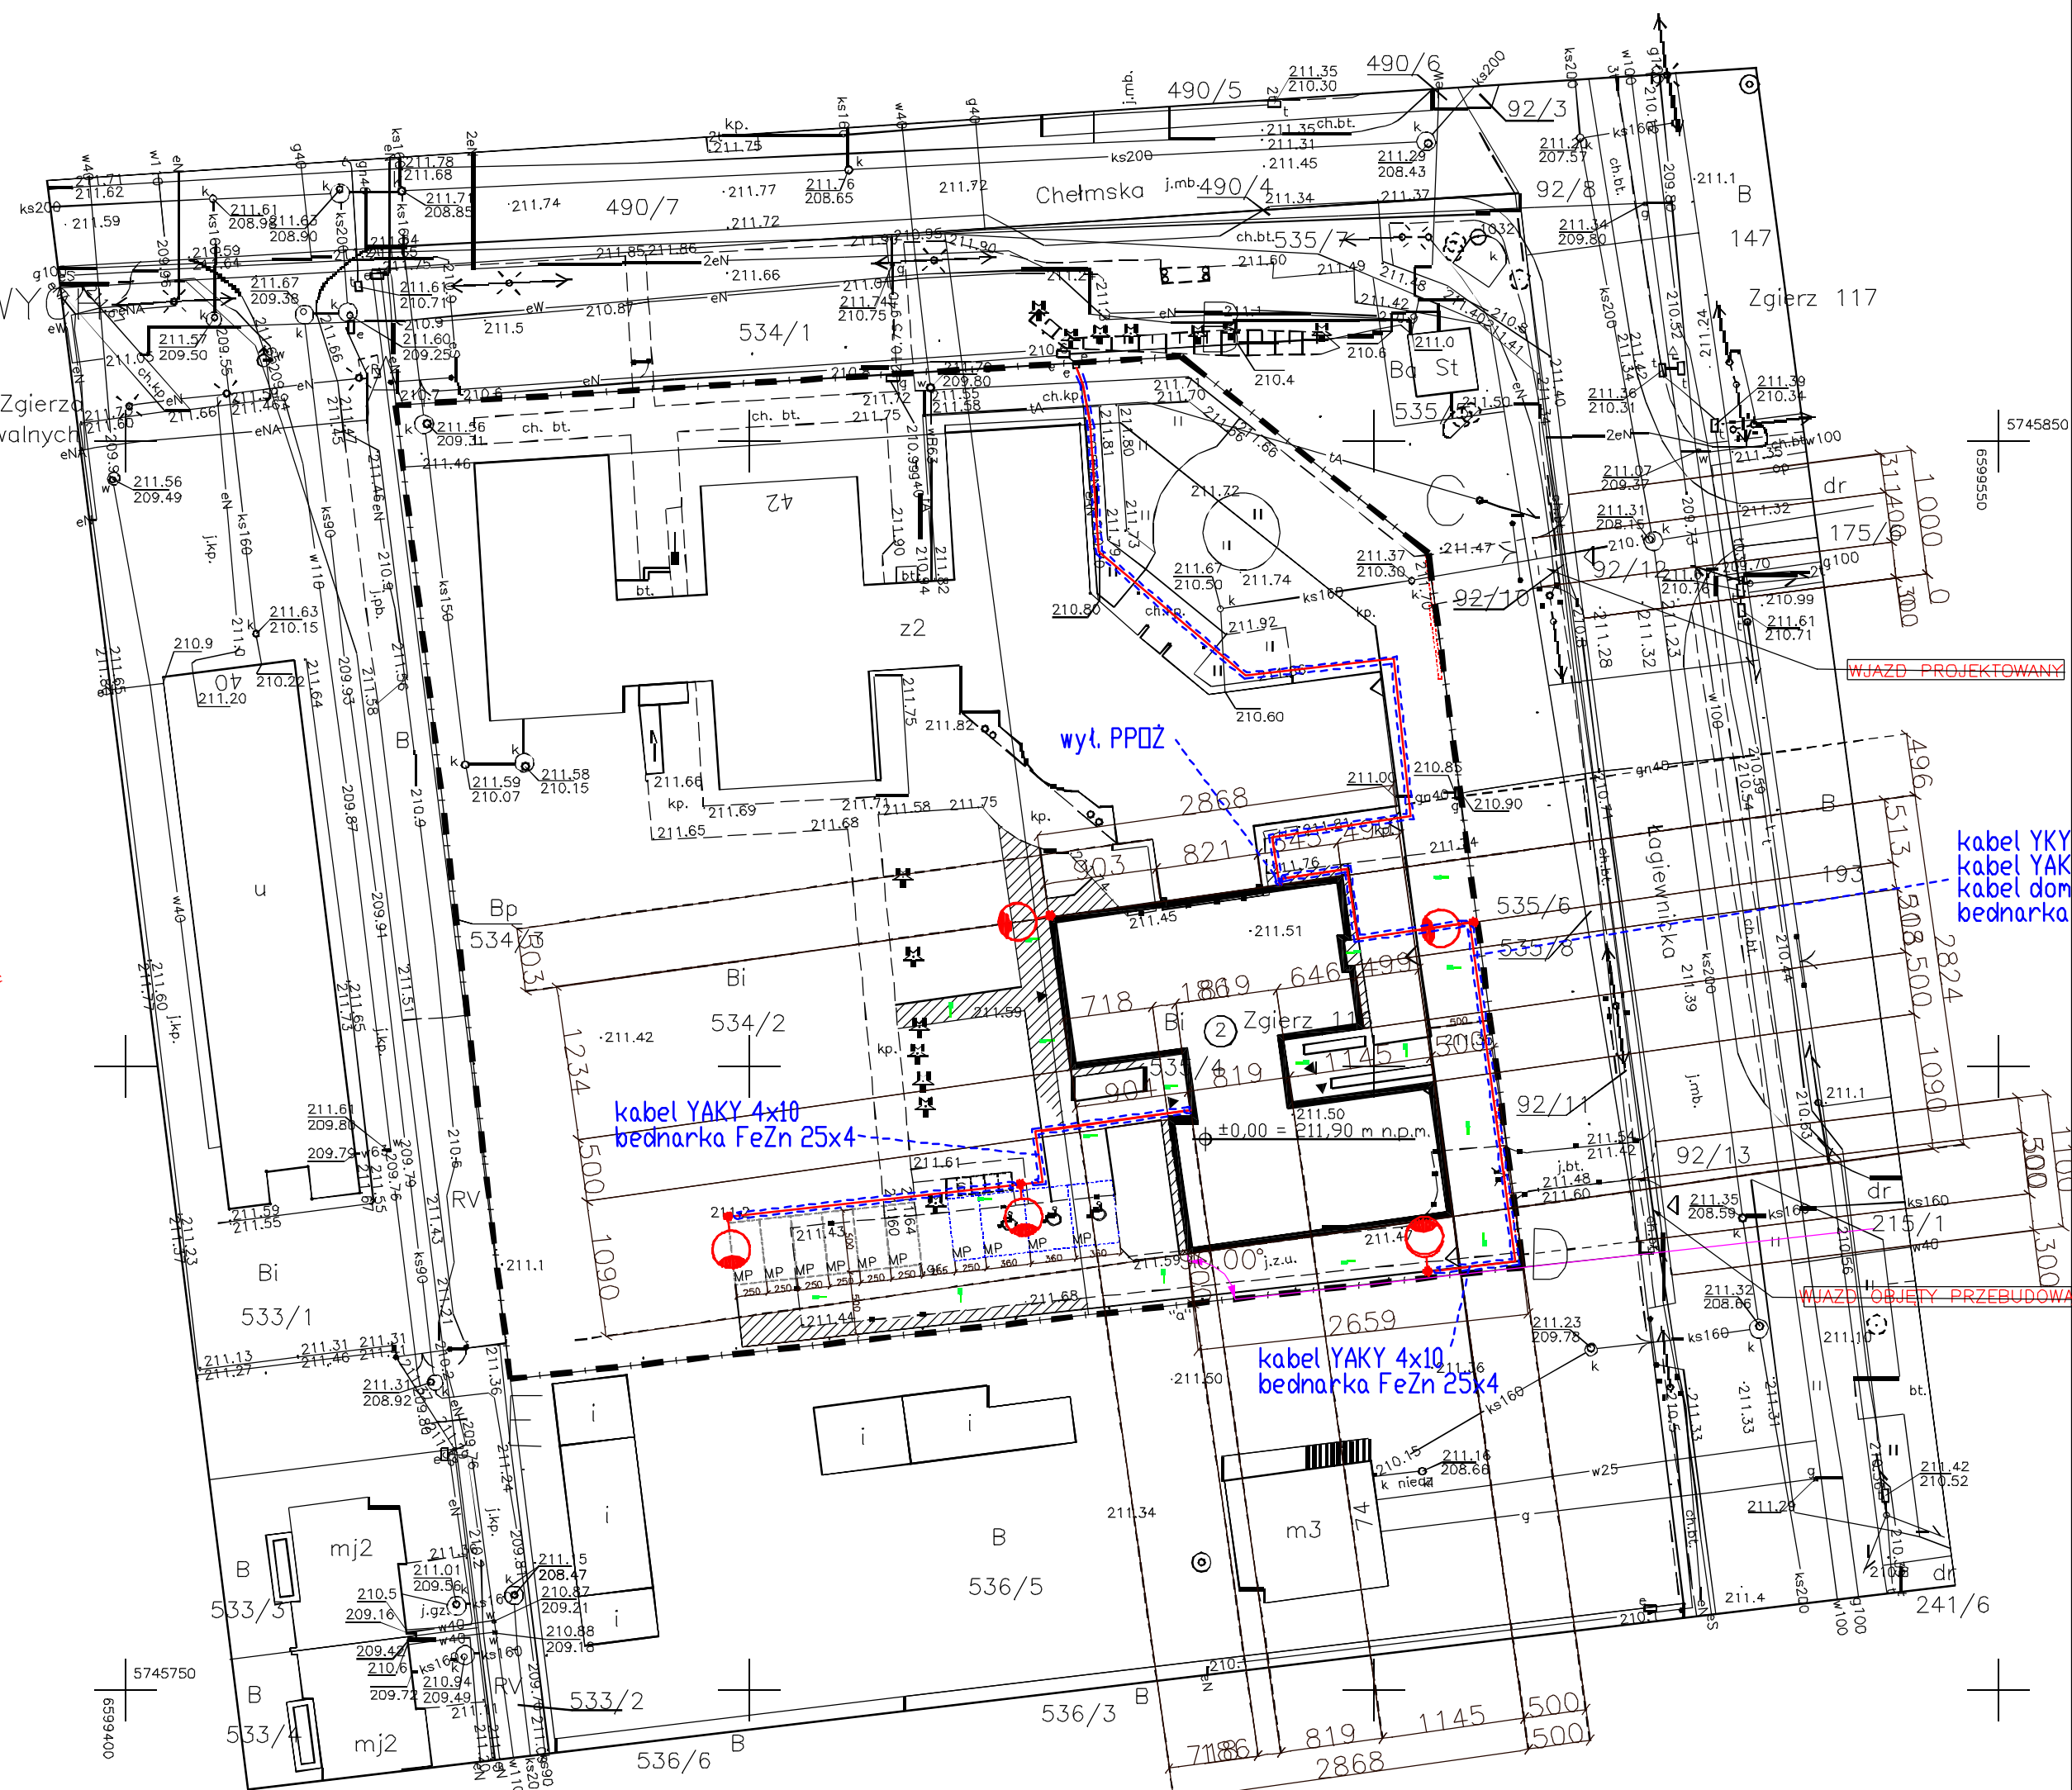

kabel YKY 3\*2.5  
kabel YAKY 4x10  
- kabel domofonowy  
bednarka FeZn 25x4

Niniejsza mapa jest wypływem z mapy sytuacyjno – wysokościowej zarejestrowanej przez Starostę Powiatu Zgierskiego, „pod nr pozytywnej weryfikacji 59406 z dnia 27.01.2023r.

PRACOWNIA ARCHITEKTOWNICZNA mgr inż. arch. Katarzyna Krawiec 95-100 Zgierz ul. Zachodnia 73		11.jpg
Budowa i utworzenie „Wspomaganych społecznie mieszkaniowych” w formie samodzielnych mieszkań III etap Centrum Szkoleniowo-Rehabilitacyjnego dla niepełnosprawnych z niepełnościami umysłowymi im. Bożenry PROJEKT W ZAMIEŃNY		
Tytuł: Temat projektu:		
Adres inwestycji:	Zgierz, ul. Chełmska 42/42a działki o nr. ew. 534/2 i 535/4,	
Inwestor:	Polskie Stowarzyszenie na rzecz Osób z Niepełnośnościami Intelektualną Koło w Zgierzu	
Projekt Faza: Architektoniczno – Budowlana	Branża: Architektura	
Urbanistyka i architektura	Podpis:	
Imię i nazwisko, nr uprawnień : :	mgr inż. arch. Katarzyna Krawiec upr.bud. nr 10/R-238/L001A/09	
Urbanistyka i architektura	Podpis:	
Imię i nazwisko, nr uprawnień : :	mgr inż. arch. Bartłojew Klepiński upr.bud. nr 7/R-293/L001A/09	
Instalacje wod., kan., c.o.:	Podpis:	
Imię i nazwisko, nr uprawnień : :	tech. Włodzimierz Sobolewski upr.bud. nr 102/91/Wł	
Instalacje wod., kan., c.o. – sprawdzający	Podpis:	
Imię i nazwisko, nr uprawnień : :	inż. Bogdan Bibel upr.bud. nr 16/97/Wł	
Instalacje elektryczne:	Podpis:	
Imię i nazwisko, nr uprawnień : :	mgr inż. Jacek Szymański upr. Nr 69/93/Wł	
Instalacje elektryczne – sprawdzający:	Podpis:	
Imię i nazwisko, nr uprawnień : :	mgr inż. Jerzy Szymański upr. bud. Nr 149/74/Wł	
Instalacje drogowo:	Podpis:	
Imię i nazwisko, nr uprawnień : :	mgr inż. Krzysztof Piasecki upr. Nr 31/87/Wł	
Tytuł: Rysunki:	Projekt zagospodarowania terenu	
Data: 05.2023 r.	Skala: A-1 : 500	Nr rysunku: 1