


Artur Pawlak
95-002 Łagiewniki Nowe ul. Smardzewska 66
REGON 472046338 NIP 732-102-39-65
tel. 505 039 939
numer uprawnień 20438
Nowe Łagiewniki, dn. 23.03.2023 r.

Poświadczam, że niniejszy dokument został opracowany w wyniku prac geodezycznych i kartograficznych, których rezultaty zawiera operat techniczny pozytywnie zweryfikowany. Jednocześnie informuję, że jestem świadomy odpowiedzialności karnej za złożenie fałszywego oświadczenia.	
Identyfikator zgłoszenia prac geodezycznych	6640.5.2023
Identyfikator ewidencyjny operatu (ID)	P 1020.2023.373
Organ służby geodezycznej, który otrzymał zgłoszenie	Starosta Zgierski
Wykonawca prac geodezycznych	Usługi Geodezyjne Artur Pawlak
Nr oraz data sporządzenia dokumentu zawierającego wynik pozytywny weryfikacji	Protokół Weryfikacji Nr 59406 z dnia 27.01.2023r.
Imię i nazwisko oraz nr uprawnień zawodowych kierownika prac	

Za brak przewodów na mapie, niezgłoszonych do inwentaryzacji lub nieudostępnionych przez gestorów, wykonawca nie ponosi odpowiedzialności

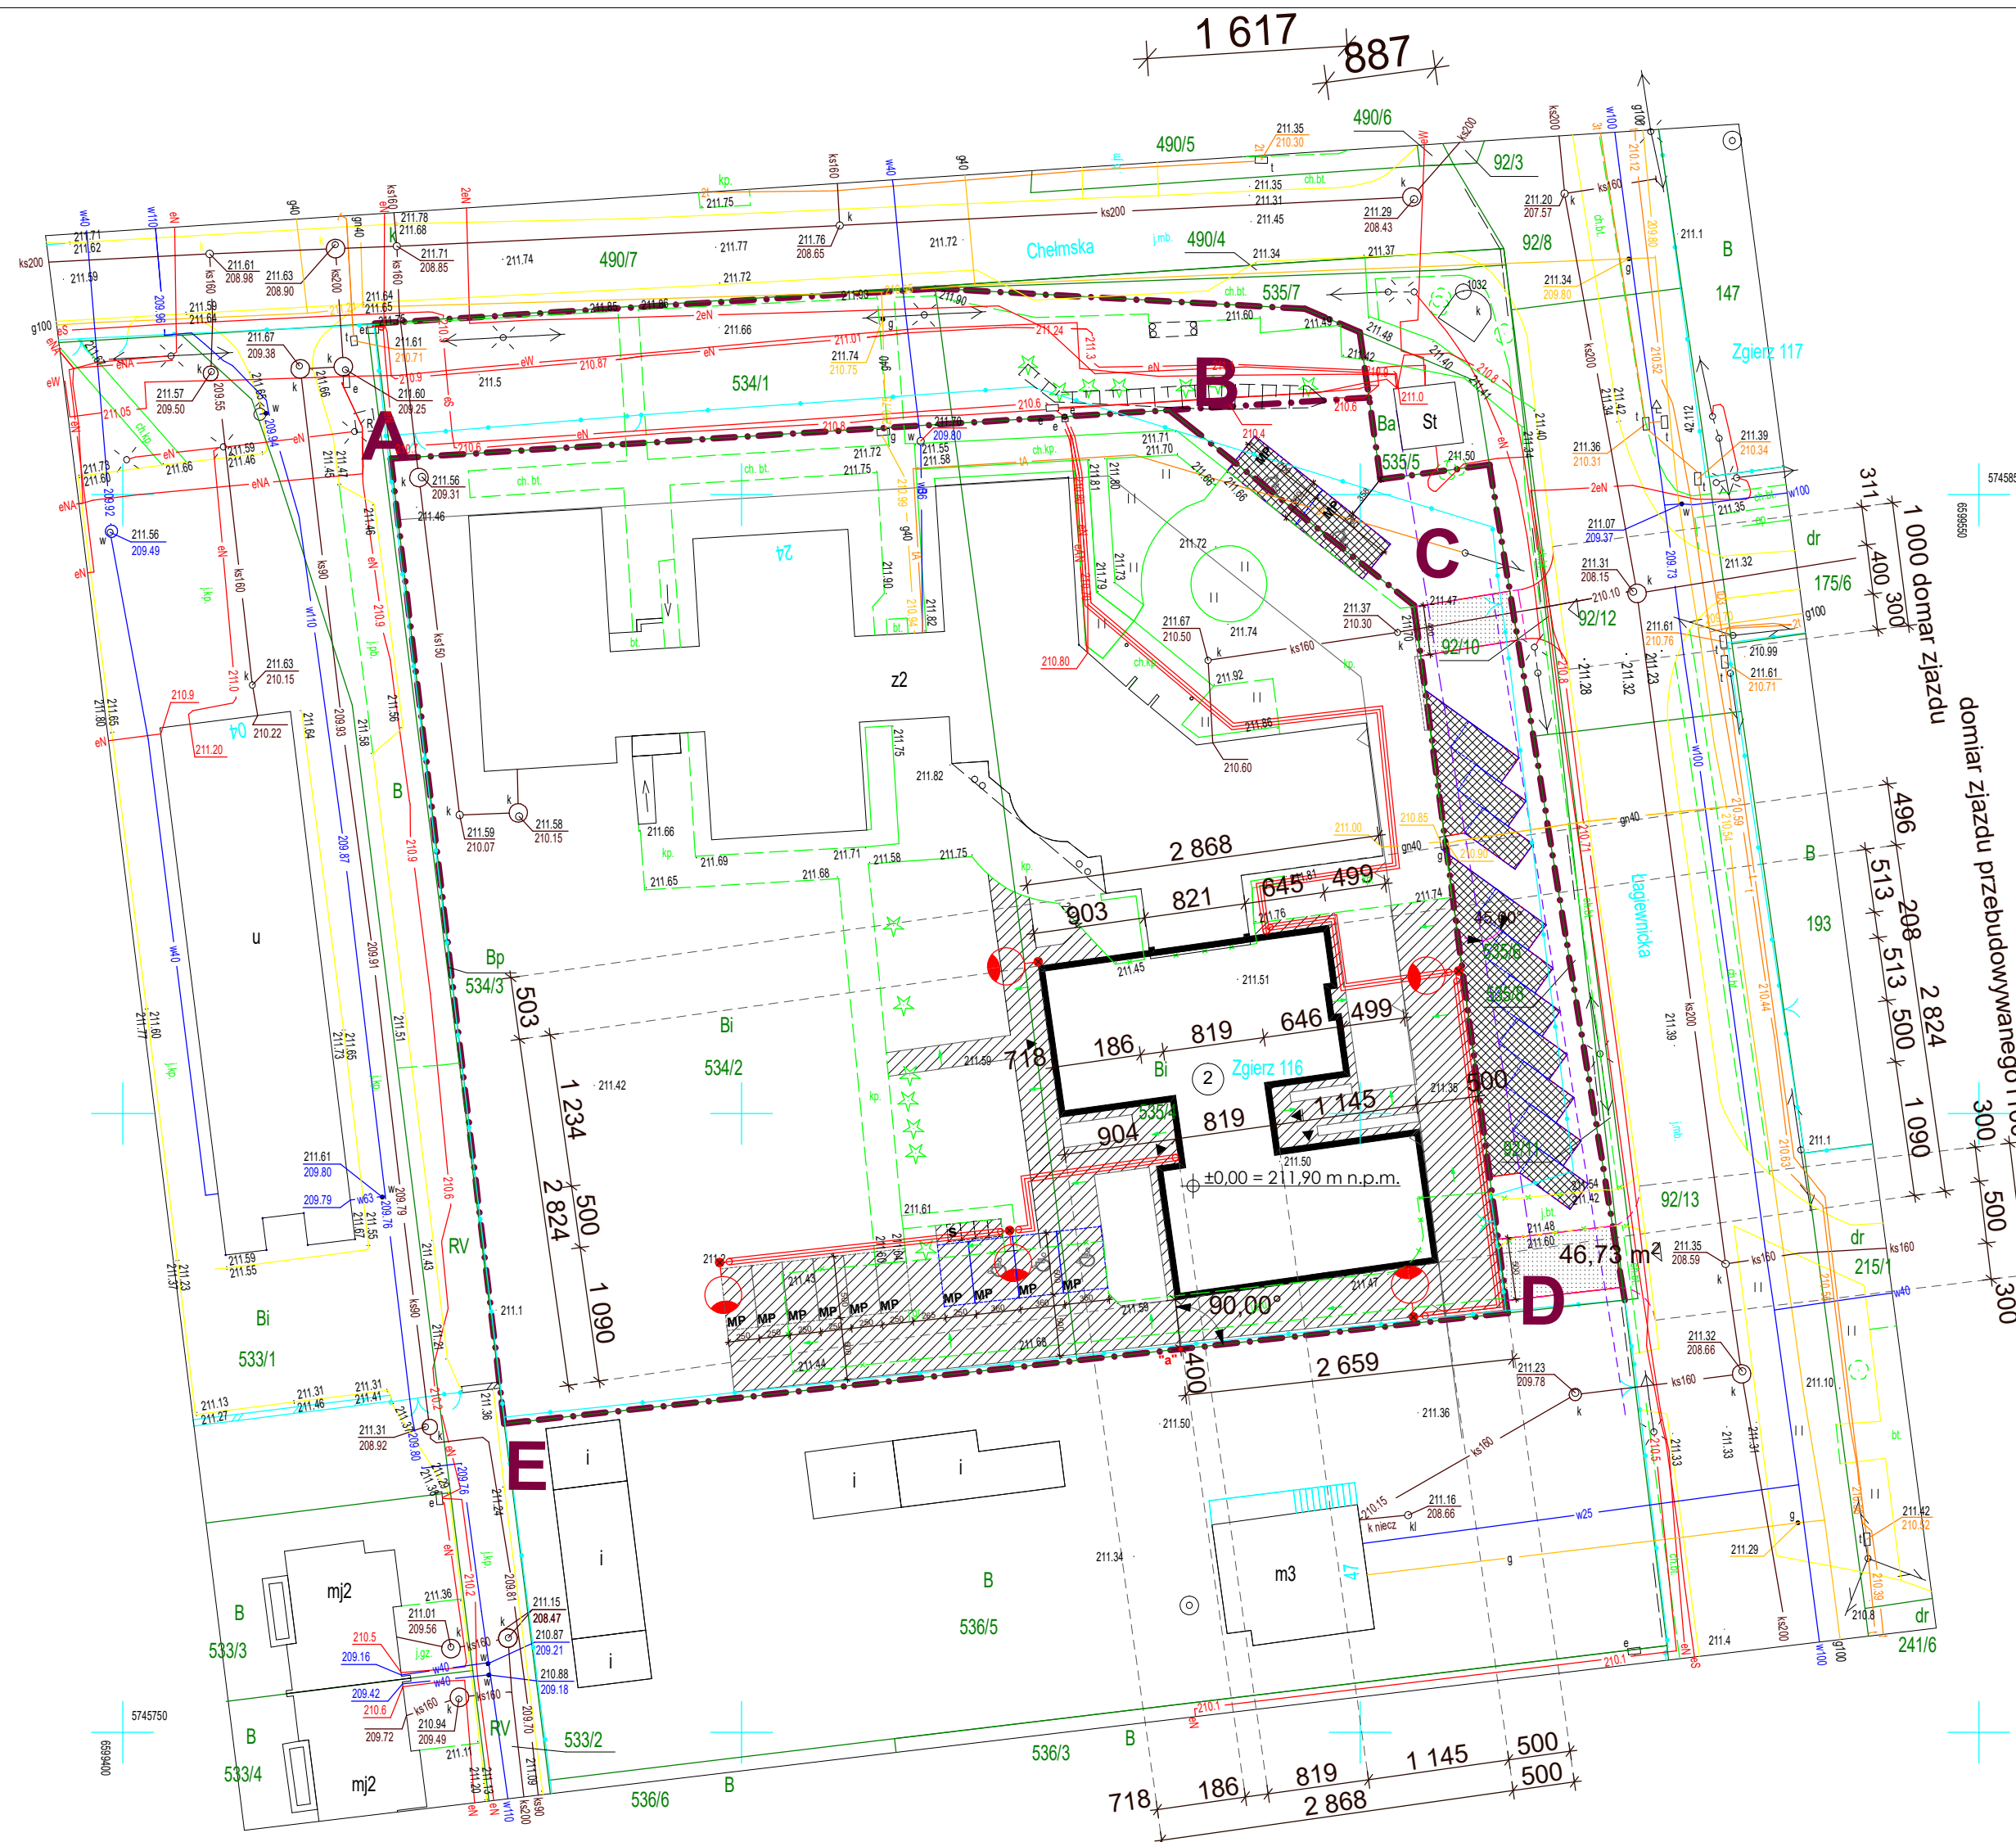

MP

PROJEKTOWANE MIEJSCA POSTOJOWE
DLA OSÓB Z NIEPEŁNOSPRAWNOŚCIĄ 3,6x7,0m

TEREN UTWARDZONY - PŁYTY AŻUROWE

*Niniejsza mapa jest wypłotem z mapy
sytuacyjno - wysokościowej
zarejestrowanej przez Starostę Powiatu
Zgierskiego, pod nr pozytywnej weryfikacji
59406 z dnia 27.01.2023r.*

PRACOWNIA ARCHYTEKTONICZNA mgr inż. arch. Katarzyna Krawiec 95-100 Zgierz ul. Zachodnia 73		 	
Tytuł projektu:		Budynek „Wspomaganych Społeczności Mieszkańczyków” w formie samodzielnych mieszkań - III etap Centrum Szkoleniowo-Rehabilitacyjnego z Dorem Mieszkalnym im. Bożenny Piotrowicz w Zgierzu - PROJEKT ZAMIENNY	
Adres inwestycji:		Zgierz, ul. Chwelska 42/42a , działki o nr. ew. 534/2 i 535/4, obręb 116 Polskie Stowarzyszenie na rzecz osób z niepełnoprawnością intelektualną, Koło w Zgierzu	
Inwestor:		PROJEKT FAZA: ARCHYTEKTONICZNO - BUDOWLANY BRANŻA: ARCHITEKTURA	
Urbanistyka i architektura		PODOPIS:	
<i>IME I NAZWISKO, NR UPRAWNIENI:</i>		<i>mgr inż. arch. Katarzyna Krawiec</i> <i>upr.bud. nr 10/R-238/L00IA/09</i>	
Urbanistyka i architektura - SPRAWDZAJĄCY		PODOPIS:	
<i>IME I NAZWISKO, NR UPRAWNIENI:</i>		<i>mgr inż. arch. Bartłomiej Klepiński</i> <i>upr.bud. nr 7/R-293/L00IA/09</i>	
Instalacje elektryczne:		PODOPIS:	
<i>IME I NAZWISKO, NR UPRAWNIENI:</i>		<i>mgr inż. arch. Jacek Szymański</i> <i>upr. Nr 69/93/Wł</i>	
Instalacje elektryczne - SPRAWDZAJĄCY:		PODOPIS:	
<i>IME I NAZWISKO, NR UPRAWNIENI:</i>		<i>mgr inż. Jerzy Szymański</i> <i>upr. bud. Nr 149/74/Wł</i>	
Instalacje drogowe:		PODOPIS:	
<i>IME I NAZWISKO, NR UPRAWNIENI:</i>		<i>mgr inż. Krzysztof Piascki</i> <i>upr. Nr 139/74/Wł</i>	
Tytuł rysunku:		PROJEKT ZAGOSPODAROWANIA TERENU	
Data:		NR RYSUNKU:	
03.2024 R.		1 : 500	
SKALA:		1	