


# PRZEKRÓJ PRZEZ WIĘZBĘ 5-5 1:20

STAROSTWO POWIATOWE  
w Zgierzu  
ul. Sadowa 6 A  
95-100 Zgierz tel: 716-25-02

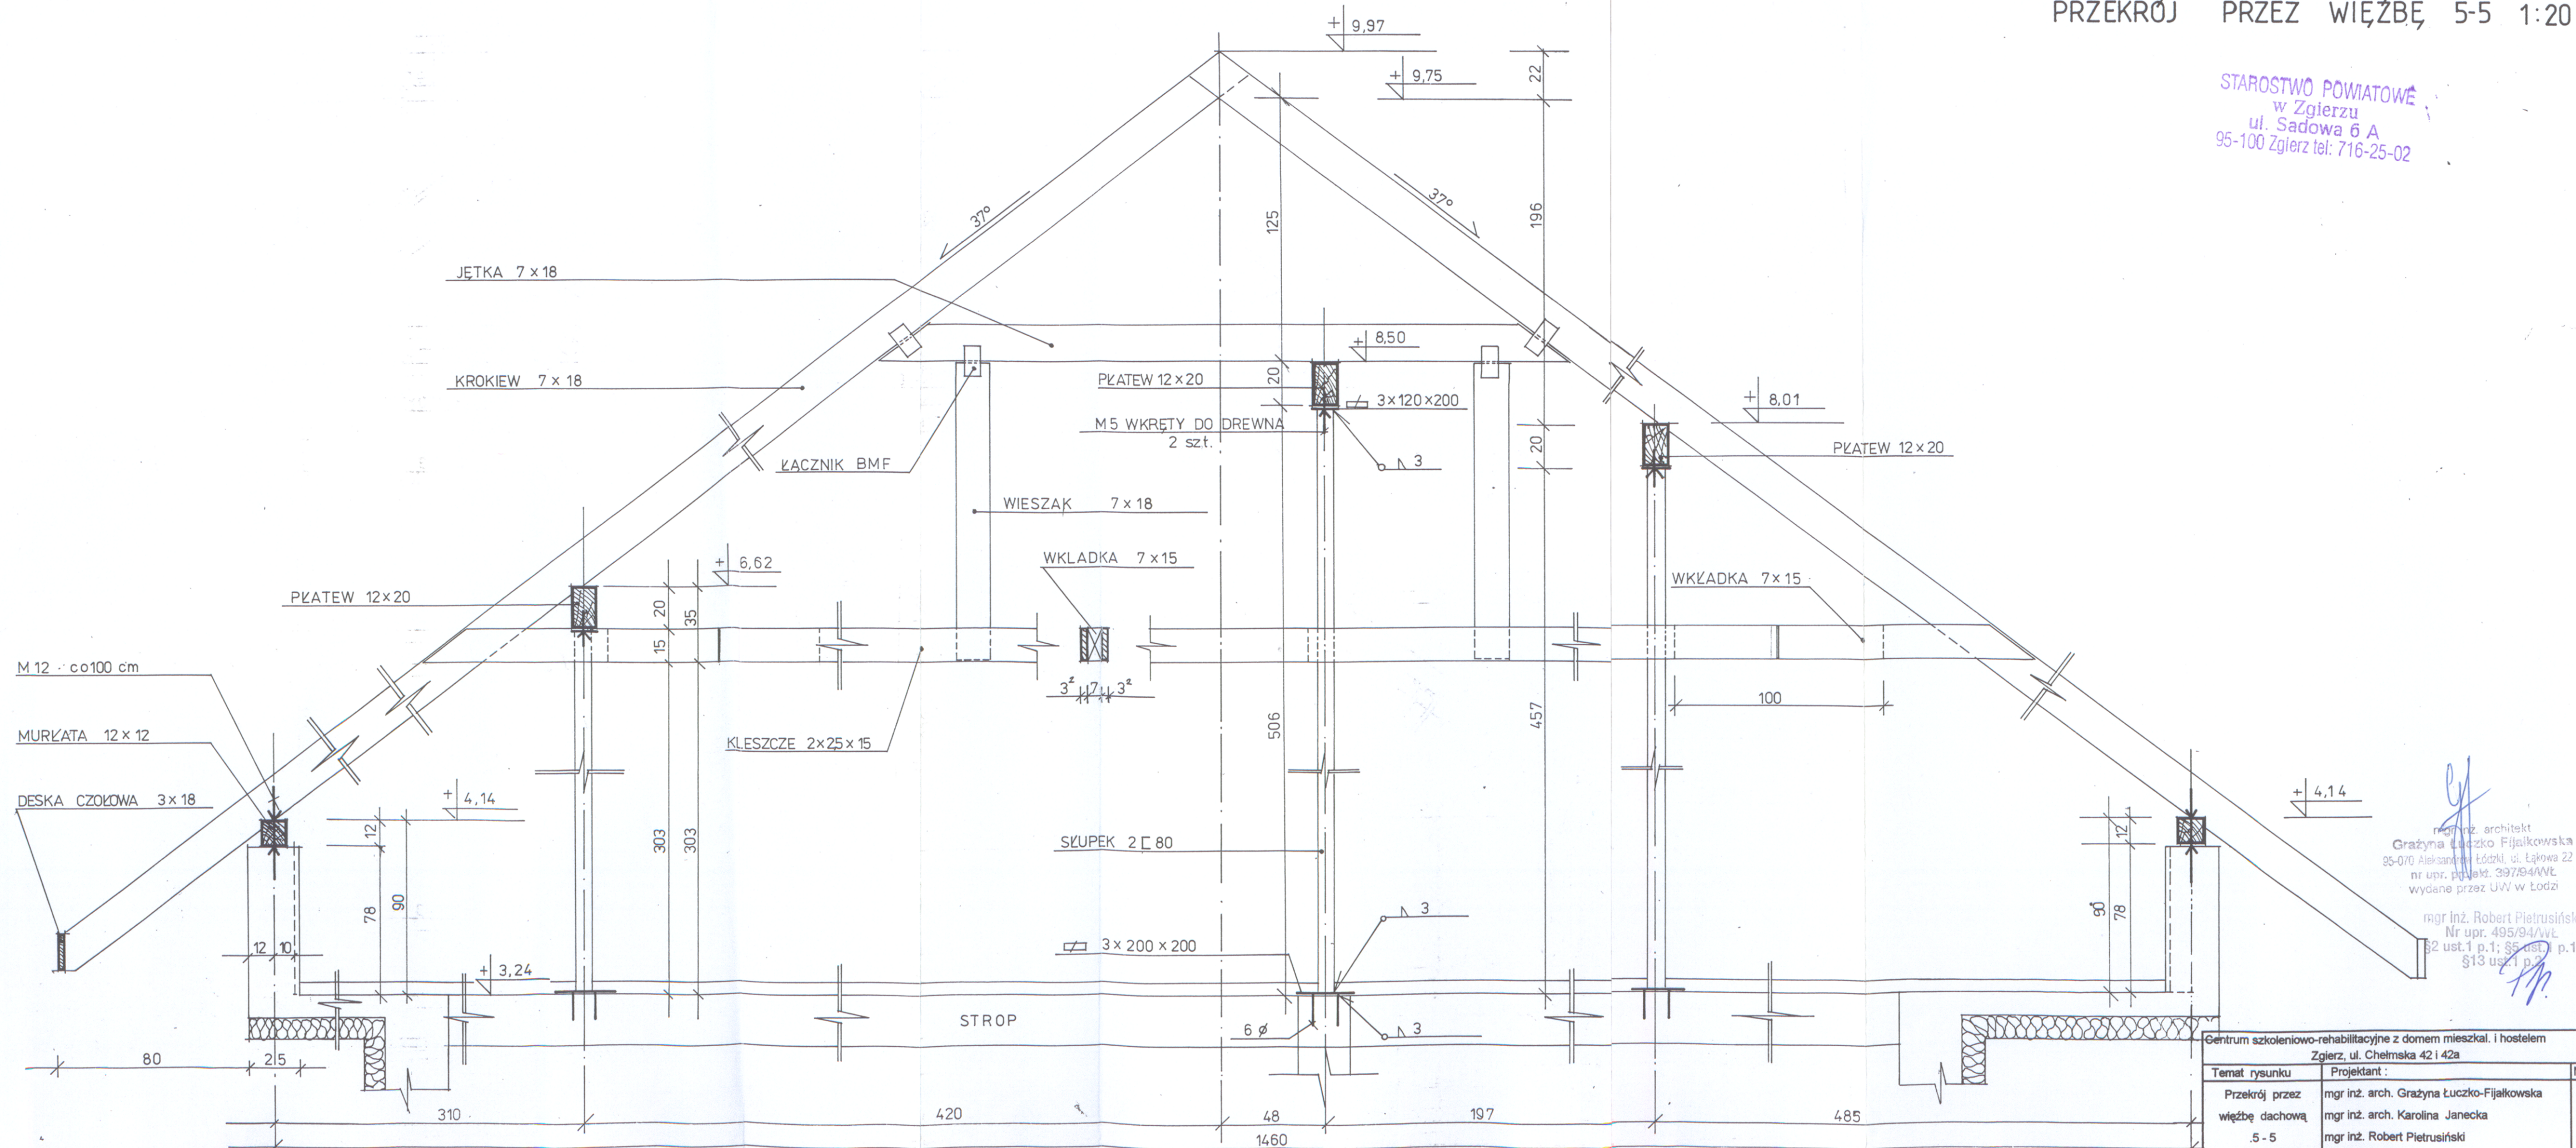

mgr inż. architekt  
Grażyna Łuczko-Fijałkowska  
95-070 Aleksandrów Łódzki, ul. Łąkowa 22 B  
nr upr. projekt. 397594/WŁ  
wydane przez UWW w Łodzi

mgr inż. Robert Pietrusiński  
Nr upr. 495/94/WŁ  
§2 ust.1 p.1; §5 ust.1 p.1;  
§13 ust.1 p.2

Centrum szkoleniowo-rehabilitacyjne z domem mieszkal. i hostelem Zgierz, ul. Chelmska 42 i 42a		
Temat rysunku	Projektant :	Nr rys.
Przekrój przez więźbę dachową	mgr inż. arch. Grażyna Łuczko-Fijałkowska mgr inż. arch. Karolina Janecka mgr inż. Robert Pietrusiński	19
5 - 5	stud. arch. Piotr Duda	
1 : 20		